


PLAN LOCAL D'URBANISME
4.1 Plan de zonage
Le Bourg

Périmètre du droit de
préemption urbain
instauré par
délibération du
24/05/2018

N° par décision de délibération
du Conseil Municipal du

Le Maire

Prescrit par délibération du Conseil Municipal du : 25 janvier 2010
Adopté par délibération du Conseil Municipal du : 23 octobre 2014
Approuvé par délibération du Conseil Municipal du : 12 mai 2015

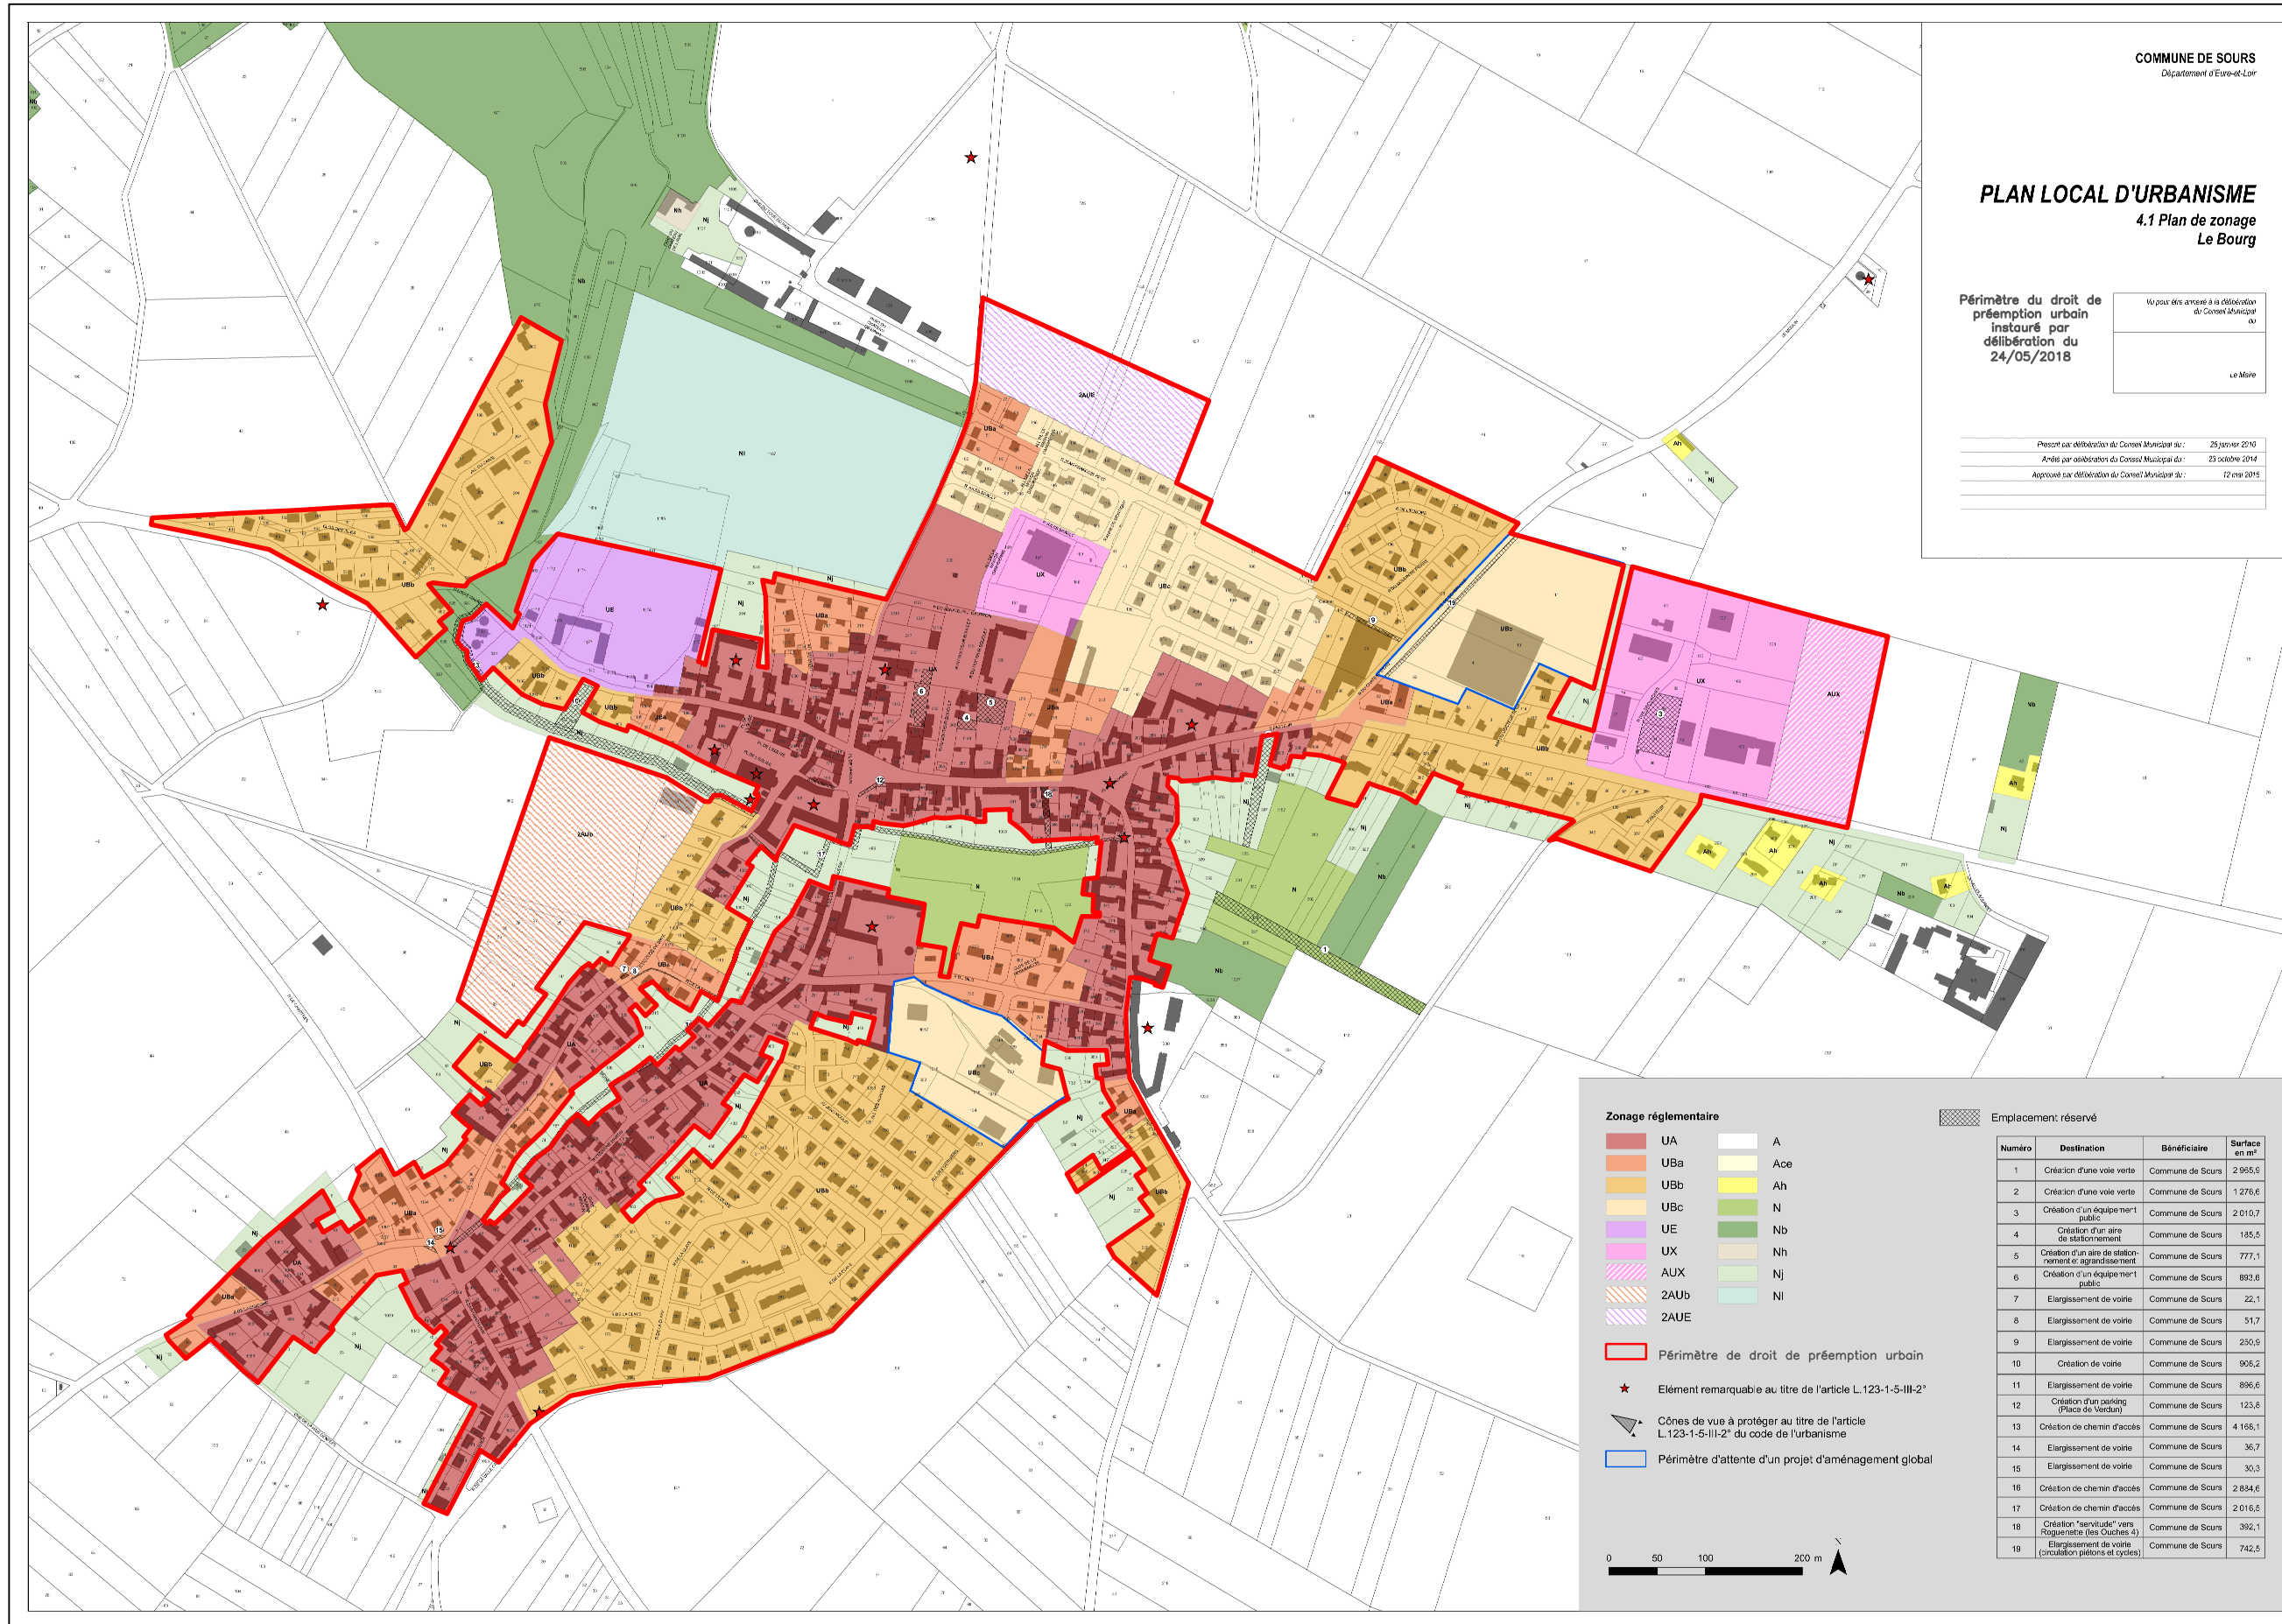

- Zonage réglementaire**
- UA
 - UBa
 - UBb
 - UBc
 - UE
 - UX
 - AUX
 - 2AUb
 - 2AUE
 - A
 - Ace
 - Ah
 - N
 - Nb
 - Nh
 - Nj
 - Ni
- Périmètre de droit de préemption urbain**
- Élément remarquable au titre de l'article L.123-1-5-III-2'**
- Cônes de vue à protéger au titre de l'article L.123-1-5-III-2' du code de l'urbanisme**
- Périmètre d'attente d'un projet d'aménagement global**

Emplacement réservé

Numéro	Destination	Bénéficiaire	Surface en m ²
1	Création d'une voie verte	Commune de Sours	2 968,6
2	Création d'une voie verte	Commune de Sours	1 278,6
3	Création d'un équipement public	Commune de Sours	2 010,7
4	Création d'un aire de stationnement	Commune de Sours	185,5
5	Création d'un aire de stationnement et agrandissement	Commune de Sours	777,1
6	Création d'un équipement public	Commune de Sours	893,6
7	Elargissement de voie	Commune de Sours	22,1
8	Elargissement de voie	Commune de Sours	51,7
9	Elargissement de voie	Commune de Sours	250,9
10	Création de voie	Commune de Sours	908,2
11	Elargissement de voie	Commune de Sours	896,6
12	Création d'un parking (Place de Verdun)	Commune de Sours	123,8
13	Création de chemin d'accès	Commune de Sours	4 168,1
14	Elargissement de voie	Commune de Sours	36,7
15	Elargissement de voie	Commune de Sours	30,3
16	Création de chemin d'accès	Commune de Sours	2 834,6
17	Création de chemin d'accès	Commune de Sours	2 016,5
18	Création "verticale" vers Roguemets (les Duches 4)	Commune de Sours	392,1
19	Elargissement de voie (circulation piétons et cycles)	Commune de Sours	742,5

